
Tunnus Marking	Laite Device		Kytkennät / Connections 0–10V (24VDC) 24V	 0V	 0–10V	 3–piste/3–point (230VAC) Auki/Open	 Kiinni/Close	 N	 230VAC L	 N	 PE	 Anturi / Sensor	
TEO	Ulkolämpötila–anturi	Outside temperature sensor	–	–	–	–	–	–	–	–	–	TEO–W1/1	TEO–W1/2

PERIAATEKYTKENTÄ

Laitteisto on suunniteltava voimassa olevien määräysten ja asetusten mukaisesti.

PRELIMINARY CONNECTION

The installations must be designed in accordance with current norms and regulations.

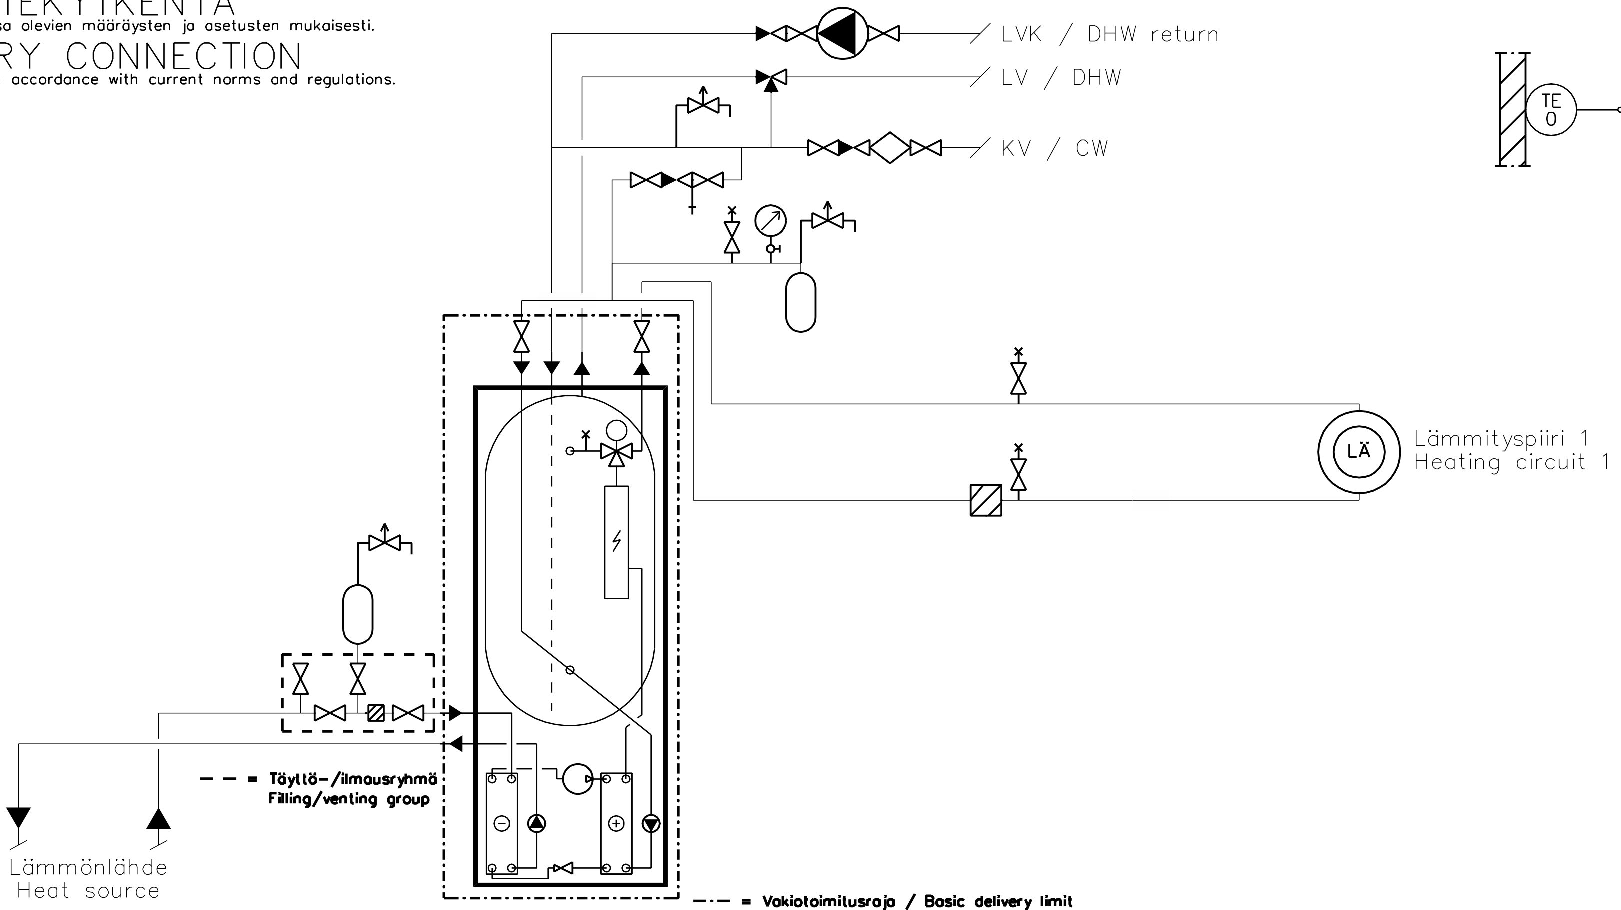

oilon® LÄMPÖÄSSÄ	SUUNN. JHi / PIIRT. JHi PVM. 10.02.2021 ALLEKIRJOITUS	HVAC SCEMATIC CUBE EASYACE 07 PRELIMINARY CONNECTION	LVI KYTKENTÄKAAVIO CUBE EASYACE 07 PERIAATEKYTKENTÄ	SUUNNITTELUALA, TYÖN JA PIIRUSTUKSEN N:O — MUUTOS L CUBE EASYACE 07 21A LEHTI 1 / LEHDISTÄ 1 / TILAAJAN N:O

PÄIVÄYS | NIM. | MUUTOS | LUKUM. | TUNN.